

2015 — 2021

L'VIV

PAOLO DAFFARRA ARCHITETTO

CASA MIKOLA L'VIV anno 2019
ristrutturazione e arredo



CASA MIKOLA L'VIV anno 2019
ristrutturazione e arredo



CASA MIKOLA L'VIV anno 2019
ristrutturazione e arredo



CASA MIKOLA L'VIV anno 2019
ristrutturazione e arredo



CASA MIKOLA L'VIV anno 2019
ristrutturazione e arredo



PALAZZO PIAZZA RINOK L'VIV anno 2016-2017


ristrutturazione facciata



PALAZZO PIAZZA RINOK L'VIV anno 2016-2017

ristrutturazione facciata

PROSPETTO PIANO COLORE - SCALA 1/50

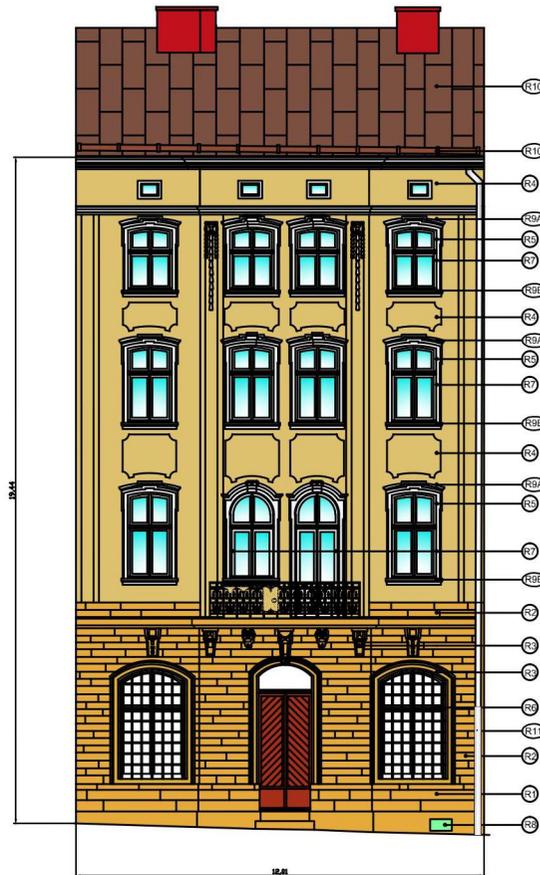

ПАСПОРТ ОПОРЯДЖЕННЯ ФАСАДУ
 ПАМ'ЯТКА АРХІТЕКТУРИ НАЦІОНАЛЬНОГО СПАДЩИНИ ХХІ-ХХІІ ст. (окр. №326.18)
 Житловий будинок №19 на пл. Ринок у м. Львові

RIEVELO DELLA FACCIATA ED ANALISI DELLA SITUAZIONE A VISTA, POSIZIONE DEI SAGGI DI PROVA EFFETTUATI E CAMPIONATURA INTONACI, FOTO DELLE CONDIZIONI DELL'IMMOBILE. . .

RELEVÉ DE LA FACIATE ET ANALYSE DE LA SITUATION À VUE, POSITION DES ÉCHÉLONS DE PROUVE EFFETUÉS ET ÉCHANTILLONNAGE DES ENDUITS, PHOTO DES CONDITIONS DE L'IMMOBILE. . .

PROGETTISTA arch. Paolo Emilio Daffara, tel. C. Теодора №4 - м. Львів моб. +380734938971
 Email: imp.daffara@gmail.com

scala: 1:50 data: 25/06/2016

ELABORATO: ANALISI GENERALE COLORE ORIGINALE. . .

TAV. N°
R2

- R1** PIETRA DI BASE TIPO ARENARIO GRANA FINE, MEDIA COLORE SABBIA, FINESTRE LAMINATE E STACCHI DI MATERIALI CON CANTO E DI VARIE DIMENSIONI, NON PRESENZA UN'ECESSIVA DI CONCRETO, PRESENZA DI CROSTI NERI, PELLICOLA DI MALTA FINE E BORDATURE ANGOLI. - VEDI FOTO.
- R2** PIETRA DI COPERTURA DEL TIPO TRAL E 1° E 2° PIANO TIPO ARENARIO GRANA FINE, NON PRESENZA UNA PARTICOLARE PRESENZA DI CROSTI NERI, MACCHIE, MUFFE, LICHEMI, PRESENZE FUNGICHE E MAFTE.
- R3** PIETRA DI DECORATIVA DI FINESTRE E BALCONI TIPO ARENARIO GRANA FINE, MEDIA NON PRESENZA UNA PARTICOLARE PRESENZA DI CROSTI NERI, MACCHIE, MUFFE, LICHEMI, PRESENZE FUNGICHE E MAFTE, PELLICOLA SUPERFICIALE PI TORCIA GRIGIA.
- R4** MURIO TRAL E IL 1° PIANO, INTONACO GRETO PER ANALISI, DA CUI SI INDIVIDUA UNO STIATO FINALE VERDE MARCIO, DI COLORAZIONE SCURERA, CON UN MINORAL INTONACO A BASE DI GESSO, ANGOLOSA FORTE PRESENZA DI STACCHI RIGORFAMENTI, LACUNE, COLORE ORIGINALE, NESSA, LEGGERO IN PASTA.
- R5** SULLE PARI, ASTE E SULLE CORNICI, DEI GOVORNI FINESTRA APPARE GRABBELO DI CALCE COLORE CHIARO, BIANCO, SPORCO, POI INTONACATO IN BIANCO A MARE CORNO IN RETA, PRESENZA DI STACCHI DI ARGOLLE E RIGORFAMENTI, PARTI IMPRESI IN CEMENTO - TI.
- R6** FINESTRE E PORTE DEL 1° PIANO NON E IN FONDO TENERO VERDE IN STACCO, PARTI MARCESCENTI DEL TELAIO E DEL CENTRO TELAIO, SCONNESSIONE DEGLI ORGANI DI CHIUSURA ORIGINALI IN OTTONE.
- R7** FINESTRE E PORTE DAL 2° AL 4° PIANO, IN LEGNO TENERO VERDE IN STACCO, PARTI MARCESCENTI DEL TELAIO E DEL CENTRO TELAIO, SCONNESSIONE DEGLI ORGANI DI CHIUSURA ORIGINALI IN OTTONE.
- R8** RINGHIERA DI DECORO DEL BALCONO IN PESSIME CONDIZIONI, PRESENZA DI STACCHI DI TELAIO, RINGHIERA, SCALDI DI RINGHIERA IN PASTA, PASTINELLE DI GRESI MODERNE, E LE LAMIERE DI FERRO DI MANTOVANA, SONO IN PESSIME CONDIZIONI E NESSUNA, PRESENZA DI VORUCHO LEGNO ECC.
- R9A** PARTI SUPERIORI DELLA CORNICE FRAGA CON METRACCHI DI ACQUE METEORICHE STACCHI DI PARTE DELLA CORNICE.
- R9B** BALCONO IN LAMIERA DI FERRO SAGOMATA, CHIODATA SU SUPPORTO IN LEGNO A FINIRE, IL SEVERAMENTO IN LEGNO.
- R10** TETTO IN LAMIERA DI FERRO ATTACCO TIPO VIGNA O PRAGA, RIVETTATE E CHIODATE SU SUPPORTO IN LEGNO, AL SUPERFICIE E MOLTO USURATA, RINGHIERE SI CONSIGLIA LA SOSTITUZIONE DI ALMERA E IL TRATTAMENTO SUPERFICIALE CON CONVERTITORI E VERNICIATURA.
- R11** PLUVIALE IN FERRO DI GROSSE DIMENSIONI DI METRO 180 MM DA SOSTITUIRE.

PALAZZO PIAZZA RINOK L'VIV anno 2016-2017
ristrutturazione facciata



PALAZZO PIAZZA RINOK L'VIV anno 2016-2017
ristrutturazione facciata



NEGOZIO OLDEKO вул. HELMISKOGO n° 106 L'VIV anno 2021

рiстрiктурiзацiя та мебелювання



NEGOZIO OLDEKO via. HELMISKOGO n° 106 L'VIV anno 2021
ristrutturazione e arredo



NEGOZIO OLDEKO vul. HELMISKOGO n° 106 L'VIV anno 2021
ristrutturazione e arredo



NEGOZIO/CAFFETTERIA MOKKA L'VIV anno 2019

ristrutturazione e arredo



NEGOZIO/CAFFETTERIA MOKKA L'VIV anno 2019

ristrutturazione e arredo



NEGOZIO SAN MARCO L'viv anno 2015
ristrutturazione e arredo



NEGOZIO SAN MARCO L'viv anno 2015

ristrutturazione e arredo




NEGOZIO SAN MARCO L'viv anno 2015

ristrutturazione e arredo



VERANDA MARIANA BOVKO Briukovice anno 2020

ristrutturazione e arredo

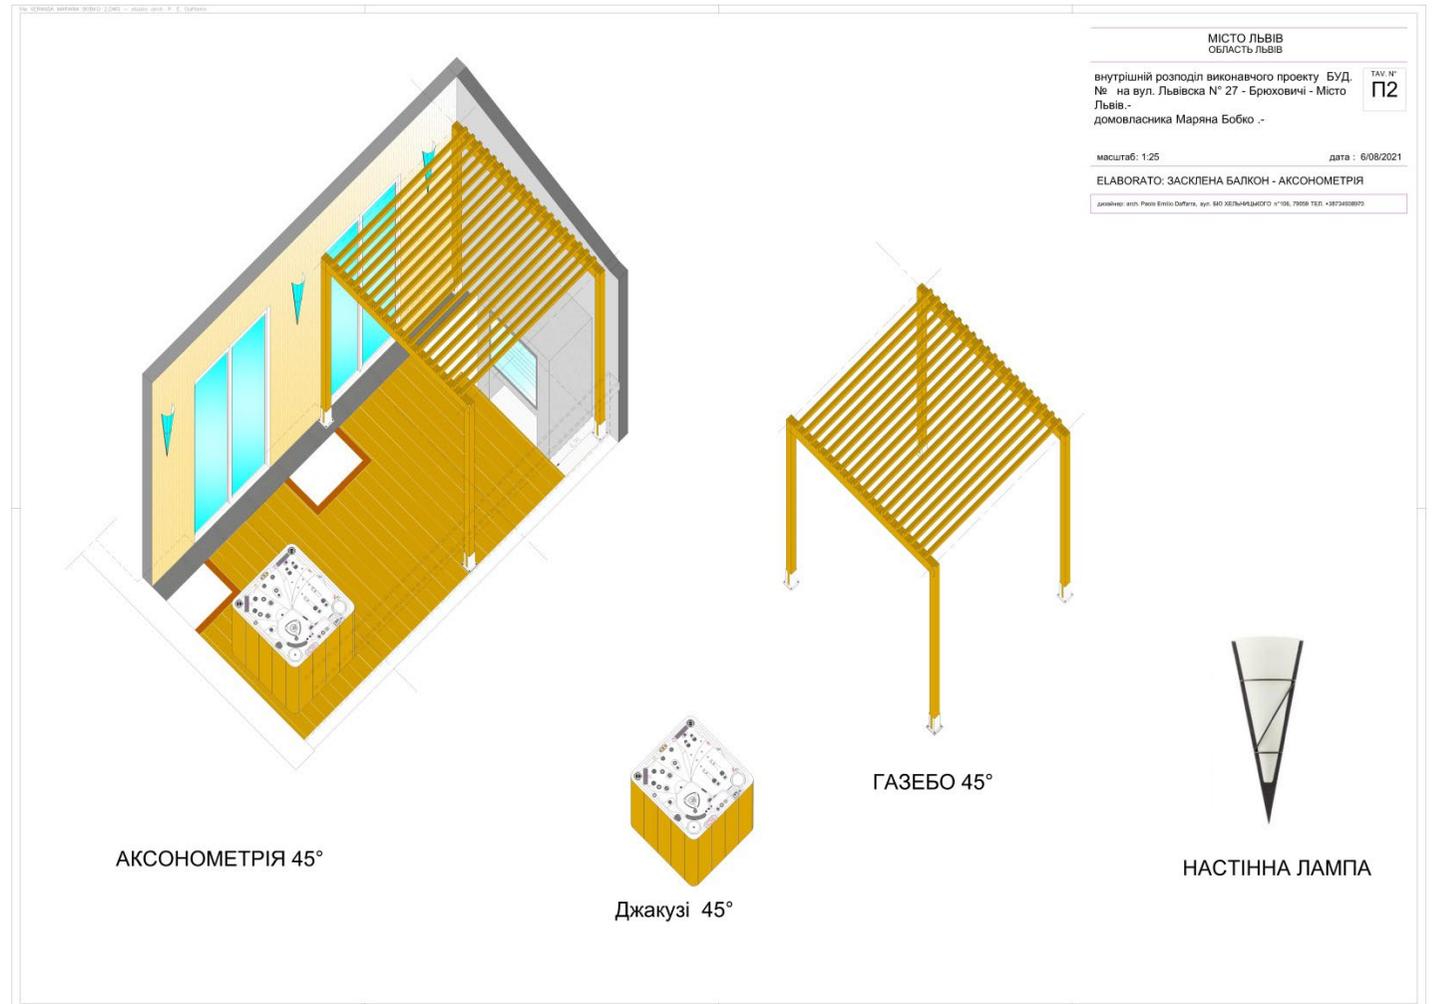

VERANDA MARIANA BOVKO Briukovice anno 2020

ristrutturazione e arredo



PAOLO DAFFARRA ARCHITETTO

Україна, 79019 м. Львів
вул. Б. Хмельницького, 106 і 121

Т Е Л . : +38 (073) 493 89 70 Е - М А І Л Е : P.daffarra@gmail.com
office@oldeko.com.ua

